

JELMAGYARÁZAT

- Belterület határ
- Belterületbe vonható terület határa

TERÜLETFELHASZNÁLÁSI MÓDOK

Beépítésre szánt területek

- Falusias lakóterület
- Településközpont terület
- Kereskedelmi, szolgáltató terület

Beépítésre nem szánt területek

- Általános mezőgazdasági terület - szántó
- Általános mezőgazdasági terület - gyep
- Általános mezőgazdasági terület - gyümölcsös
- Erdőterület
- Vízgazdálkodási terület
- Különleges beépítésre nem szánt terület - szennyvíz tisztító
- Különleges beépítésre nem szánt terület - temető területe

ÖRÖKSÉGVÉDELEM

- Nyilvántartott régészeti lelőhely határa

TÁJ- ÉS TERMÉSZETVÉDELEM

- Országos ökológiai hálózat - ökológiai folyosó határa és területe
- Tájvédelmi terület határa és területe
- Ökológiai zöldfolyosó határa
- Helyi jelentőségű természetvédelmi terület határa
- Fasor

KÖRNYEZETVÉDELEM

- Árvízvédelmi szükségtározó határa

KÖZLEKEDÉS

- Országos mellékút
- Helyi gyűjtőút
- Fontosabb szintbeni közúti csomópont
- Tervezett településközi önkormányzati út

EGYÉB TELEPÜLÉSSZERKEZETI ELEM

- Védőtávolság
- Tervezési terület határa



VÖLGYZUGOLY Területfejlesztő és Tervező Műhely Kft.

2083 Solymár, Bimbó u. 20. Tel.: 20/913-85-75, 70/938-32-23

Településtervezés

Ferik Tünde, vezető településrendező tervező
(TT/1É 13-1259)

Kéthelyi Márton, okl. tájépítésmérnök

Munkatárs

Korsós Renáta, okl. településmérnök


KENYERI
TELEPÜLÉSRENDEZÉSI ESZKÖZÖK MÓDOSÍTÁSA
SZERKEZETI TERVLAP MÓDOSÍTÁSA TSZT/M2
VÉLEMÉNYEZÉSI SZAKASZ

M = 1 : 4.000

2015. június

VZM 1273/15

kenyeri_szab_egyezt_150807.dwg

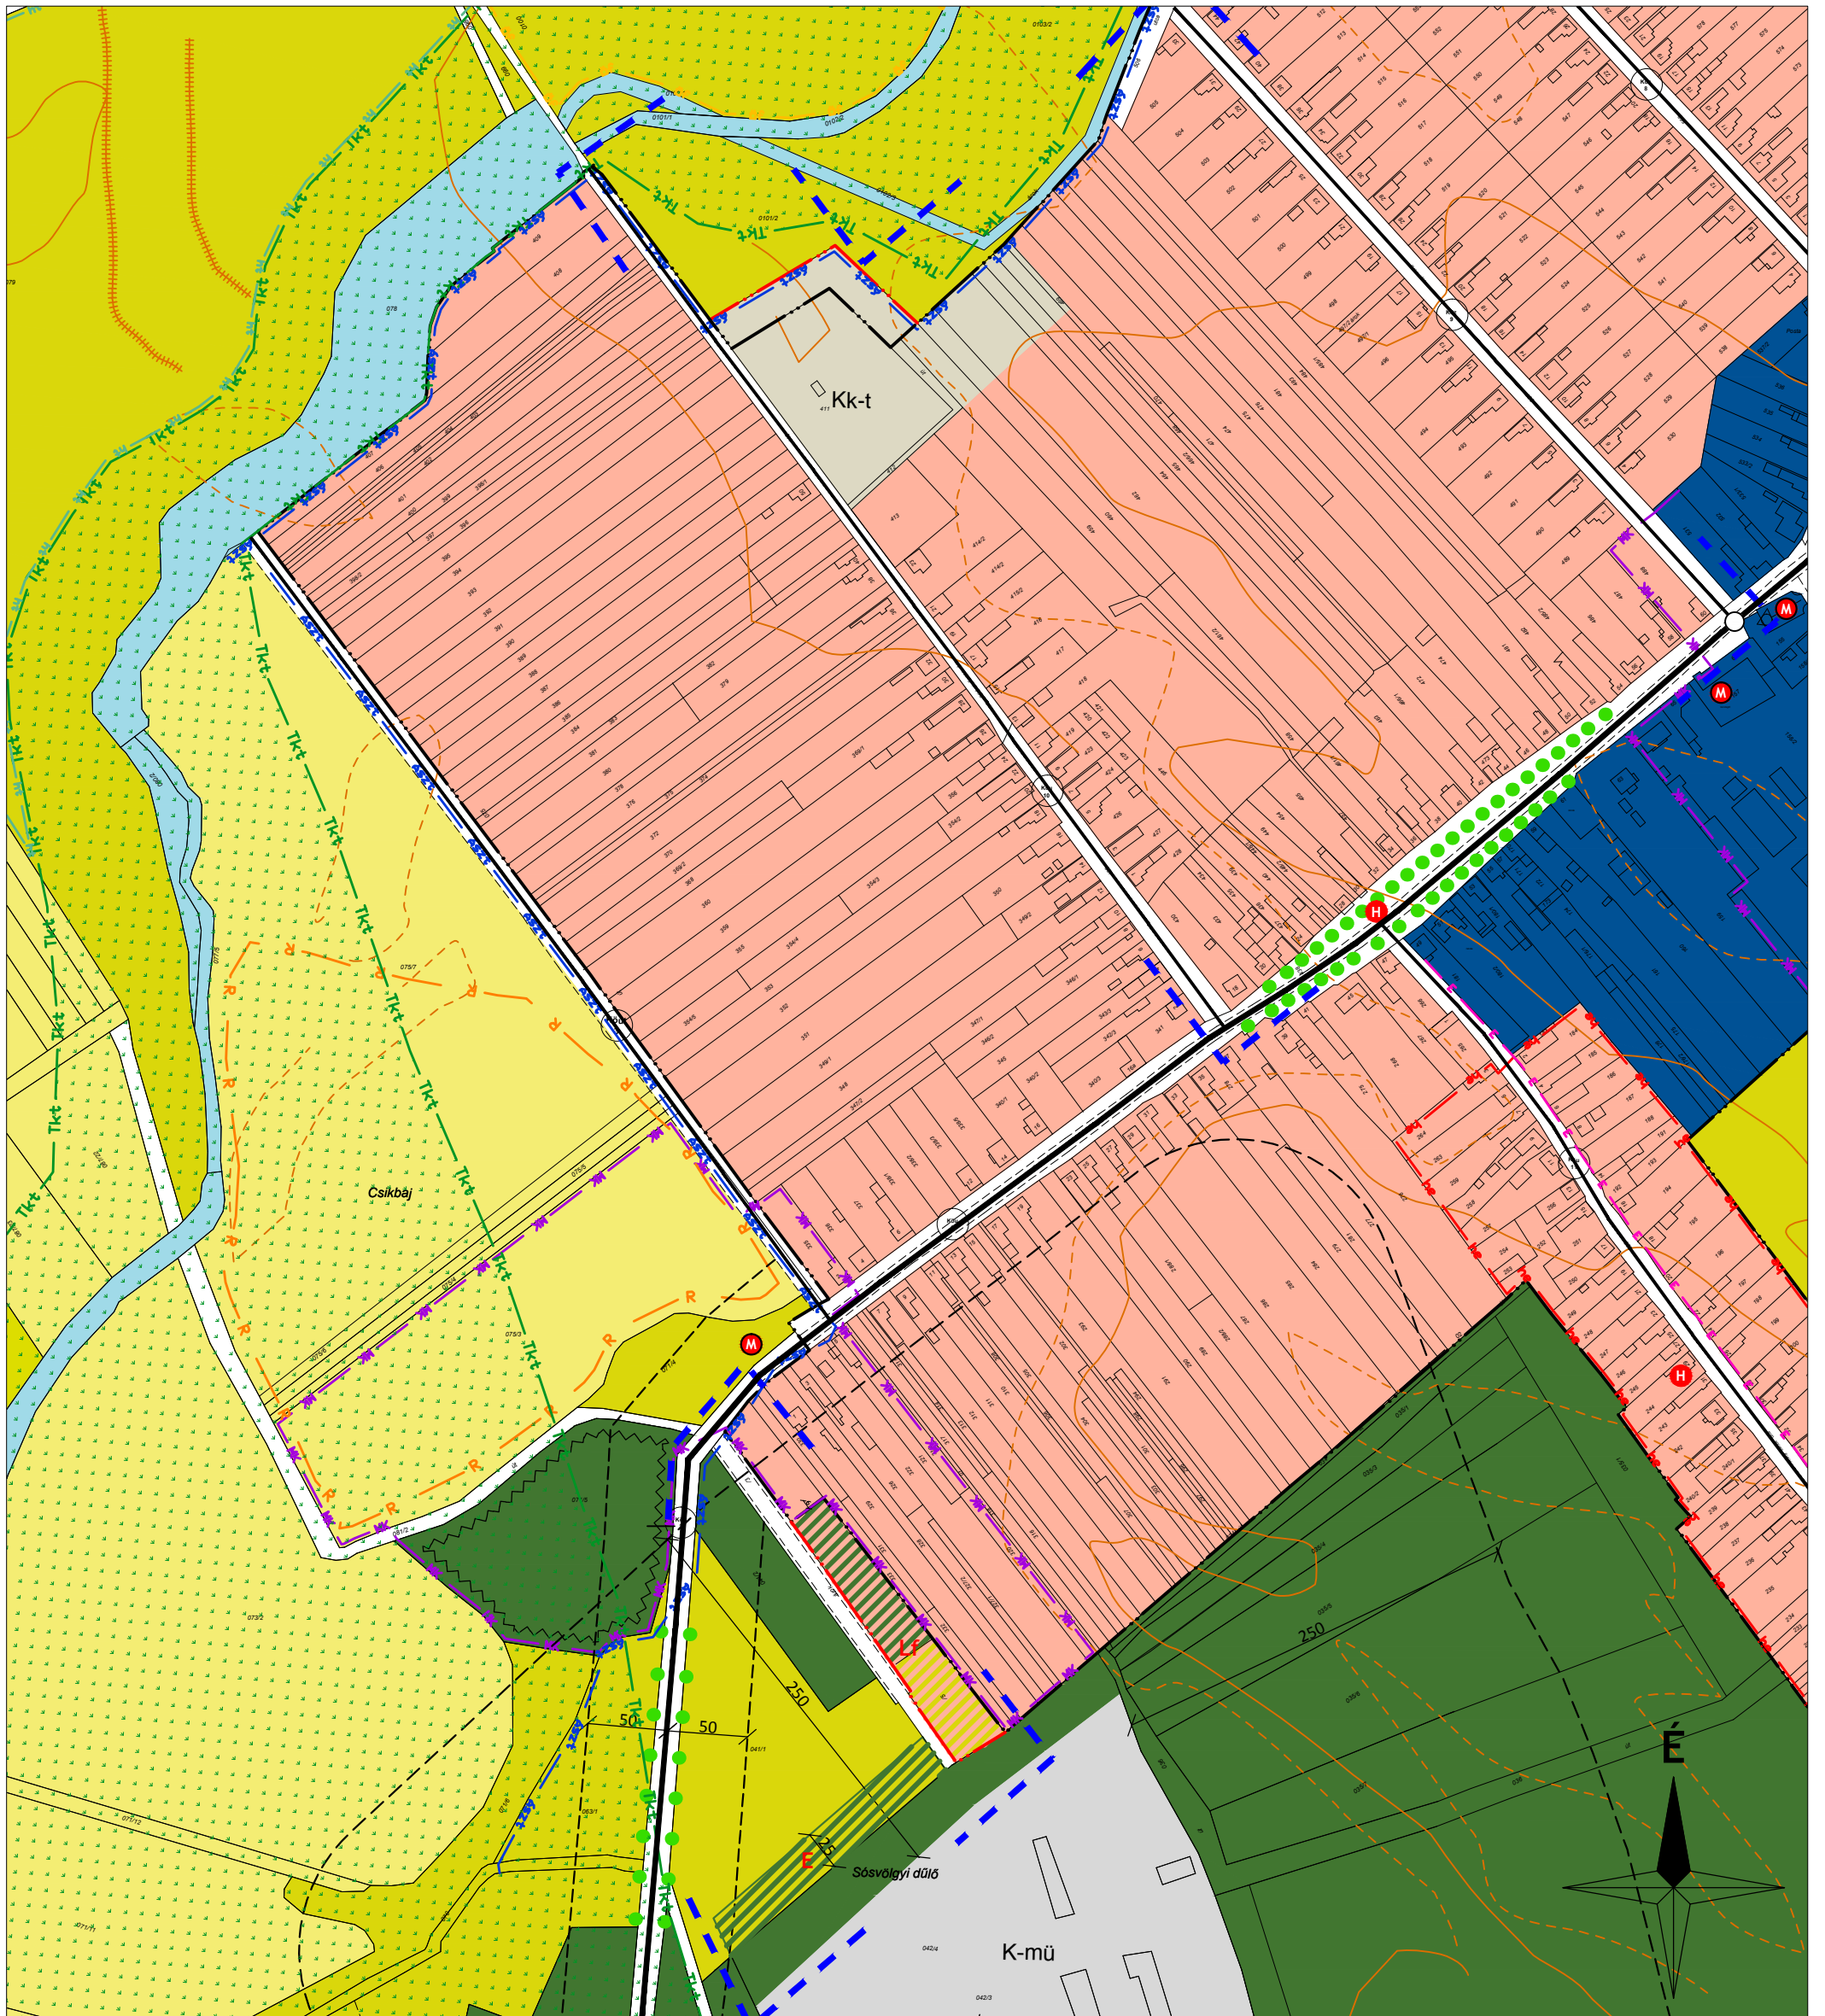

JELMAGYARAZAT

	Belterület határ
	Belterületbe vonható terület határa
TERÜLETFELHASZNÁLÁSI MÓDOK	
Beépítésre szánt területek	
	Falusias lakóterület
	Településközpont terület
	Intézményterület
	Kereskedelmi, szolgáltató terület
	Ipari terület
	Üdülőházas üdülőterület
	Hétvégházhas üdülőterület
	Különleges terület - mezőgazdasági üzemi terület
Beépítésre nem szánt területek	
	Általános mezőgazdasági terület - szántó
	Általános mezőgazdasági terület - gyepek

	MEGLÉVŐ	Általános mezőgazdasági terület - gyümölcsös
	TERVEZETT	Erdőterület
		Vízgazdálkodási terület
		Különleges beépítésre nem szánt terület - temető területe
ÖRÖKSÉGVÉDELEM		
	Műemlék	
	Műemléki környezet határa	
	Nyilvántartott régészeti lelőhely határa	
	Helyi jelentőségű védett érték/ épület	
	Helyi értékvédelmi terület határa	
TÁJ- ÉS TERMÉSZETVÉDELEM		
	Országos ökológiai hálózat - ökológiai folyosó határa és területe	
	Tájvédelmi terület határa és területe	
	Ökológiai zöldfolyosó határa	
	Helyi jelentőségű természetvédelmi terület határa	
	Fasor	

KÖRNYEZETVÉDELEM	
	Árvízvédelmi szükségletárazó határa
	Rekultiválendő terület határa
KÖZLEKEDÉS	
	Országos mellékút
	Helyi gyűjtőút
	Fontosabb szintbeni közúti csomópont
KÖZMŰVEK, HÍRKÖZLÉS	
	Nagy-középnomású földgáz szállítóvezeték
	20 KV elektromos távvezeték
EGYÉB TELEPÜLÉSSZERKEZETI ELEM	
	Védőtávolság
	Szakadék
	Tervezési terület határa

VÖLGYZUGOLY Területfejlesztő és Tervező Műhely Kft. 2083 Solymár, Bimbó u. 20. Tel.: 20/913-85-75, 70/938-32-23	
Településtervezés Munkatárs	Ferik Tünde, vezető településrendező tervező (TT/1É 13-1259) Kéthelyi Márton, okl. tájépítésmérnök Korsós Renáta, okl. településmérnök
KENYERI TELEPÜLÉSRENDEZÉSI ESZKÖZÖK MÓDOSÍTÁSA SZERKEZETI TERVLEP MÓDOSÍTÁSA TSZT/M1 VÉLEMÉNYEZÉSI SZAKASZ M = 1 : 4.000	
2015. június	VZM 1273/15 kenyeri_szab_egyezt_150807.dwg