



KENYERI TELEPÜLÉSRENDEZÉSI TERV

BELTERÜLET SZABÁLYOZÁSI TERV 1:4000

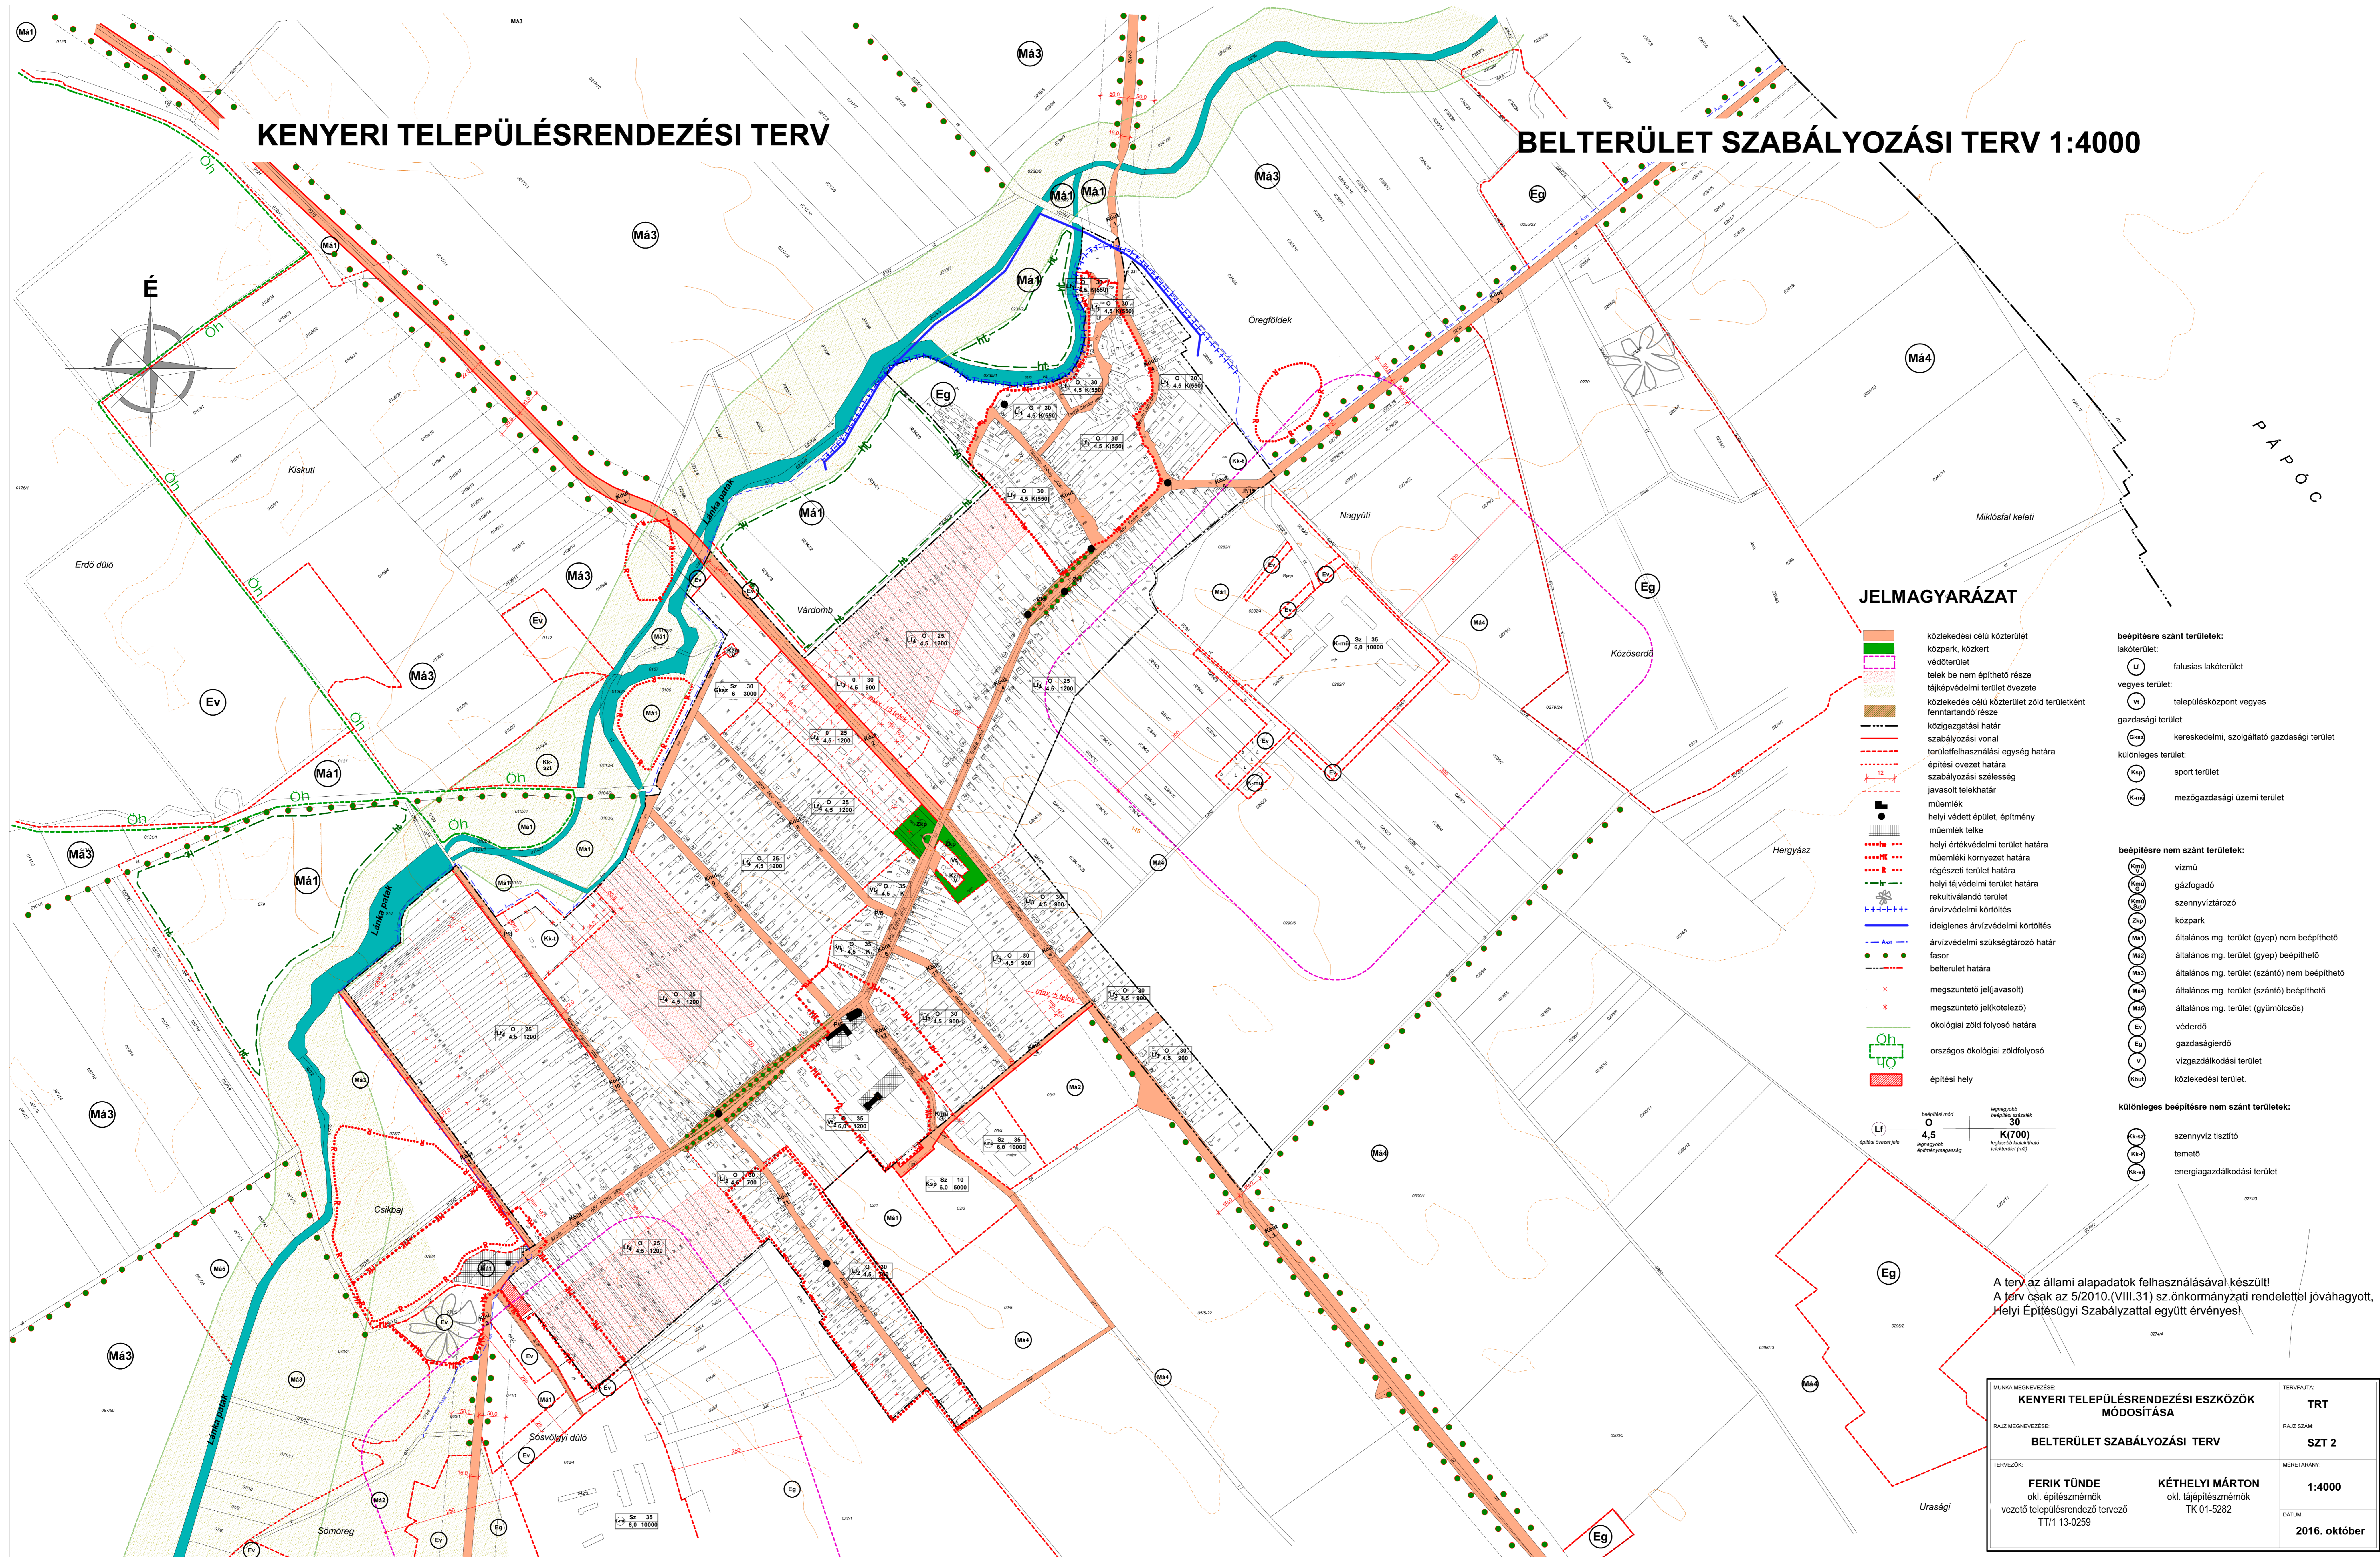

JELMAGYARÁZAT

- közlekedési célú közterület
 - közpark, közkert
 - védőterület
 - telek be nem építhető része
 - tájképvédelmi terület övezete
 - közlekedési célú közterület zöld területként fenntartandó része
 - közigazgatási határ
 - szabályozási vonal
 - területfelhasználási egység határa
 - építési övezet határa
 - szabályozási szélesség
 - javasolt telekhatár
 - műemlék
 - helyi védett épület, építmény
 - műemlék telke
 - helyi értékvédelmi terület határa
 - műemléki környezet határa
 - régészeti terület határa
 - helyi tájvédelmi terület határa
 - rekultivandó terület
 - árvízvédelmi körtöltés
 - idigénes árvízvédelmi körtöltés
 - árvízvédelmi szükségterület határ
 - fasor
 - belterület határa
 - megszüntető jel(javasolt)
 - megszüntető jel(kötelező)
 - ökológiai zöld folyosó határa
 - országos ökológiai zöldfolyosó
 - építési hely
-
- beépítésre szánt területek:**
 - lakóterület
 - falusias lakóterület
 - vegyes terület:**
 - településközpont vegyes
 - gazdasági terület:**
 - kereskedelmi, szolgáltató gazdasági terület
 - különleges terület:**
 - sport terület
 - mezőgazdasági üzemi terület
-
- beépítésre nem szánt területek:**
 - vízmű
 - gázfogadó
 - szennyvíztároló
 - közpark
 - általános mg. terület (gyep) nem beépíthető
 - általános mg. terület (gyep) beépíthető
 - általános mg. terület (szántó) nem beépíthető
 - általános mg. terület (szántó) beépíthető
 - általános mg. terület (gyümölcsös)
 - védendő
 - gazdaságierdő
 - vízgazdálkodási terület
 - közlekedési terület
-
- különleges beépítésre nem szánt területek:**
 - szennyvíz tisztító
 - temető
 - energiazdálkodási terület

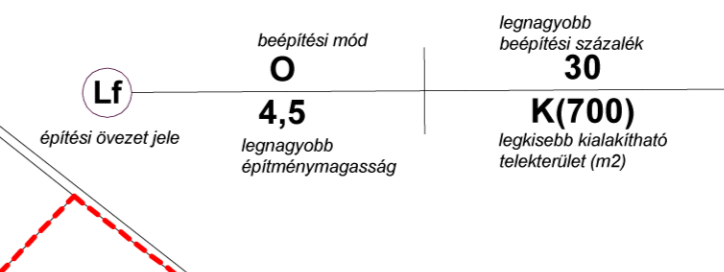

A terv az állami alapadatok felhasználásával készült!
 A terv csak az 5/2010.(VIII.31) sz. önkormányzati rendelettel jóváhagyott,
 Helyi Építészeti Szabályzattal együtt érvényes!

MUNKA MEGNEVEZÉSE: KENYERI TELEPÜLÉSRENDEZÉSI ESZKÖZÖK MÓDOSÍTÁSA	TERVFAJTA: TRT
RAJZ MEGNEVEZÉSE: BELTERÜLET SZABÁLYOZÁSI TERV	RAJZ SZÁM: SZT 2
TERVEZŐK: FERIK TÜNDE okl. építészmérnök vezető településrendező tervező TT/1 13-0259	MÉRTERVEZŐ: KÉTHELYI MÁRTON okl. tájépítészmérnök TK 01-5262
MÉRÉSKÉPE: 1:4000	DÁTUM: 2016. október