


# KENYERI TELEPÜLÉSRENDEZÉSI TERV

# BELTERÜLET SZABÁLYOZÁSI TERV 1:4000

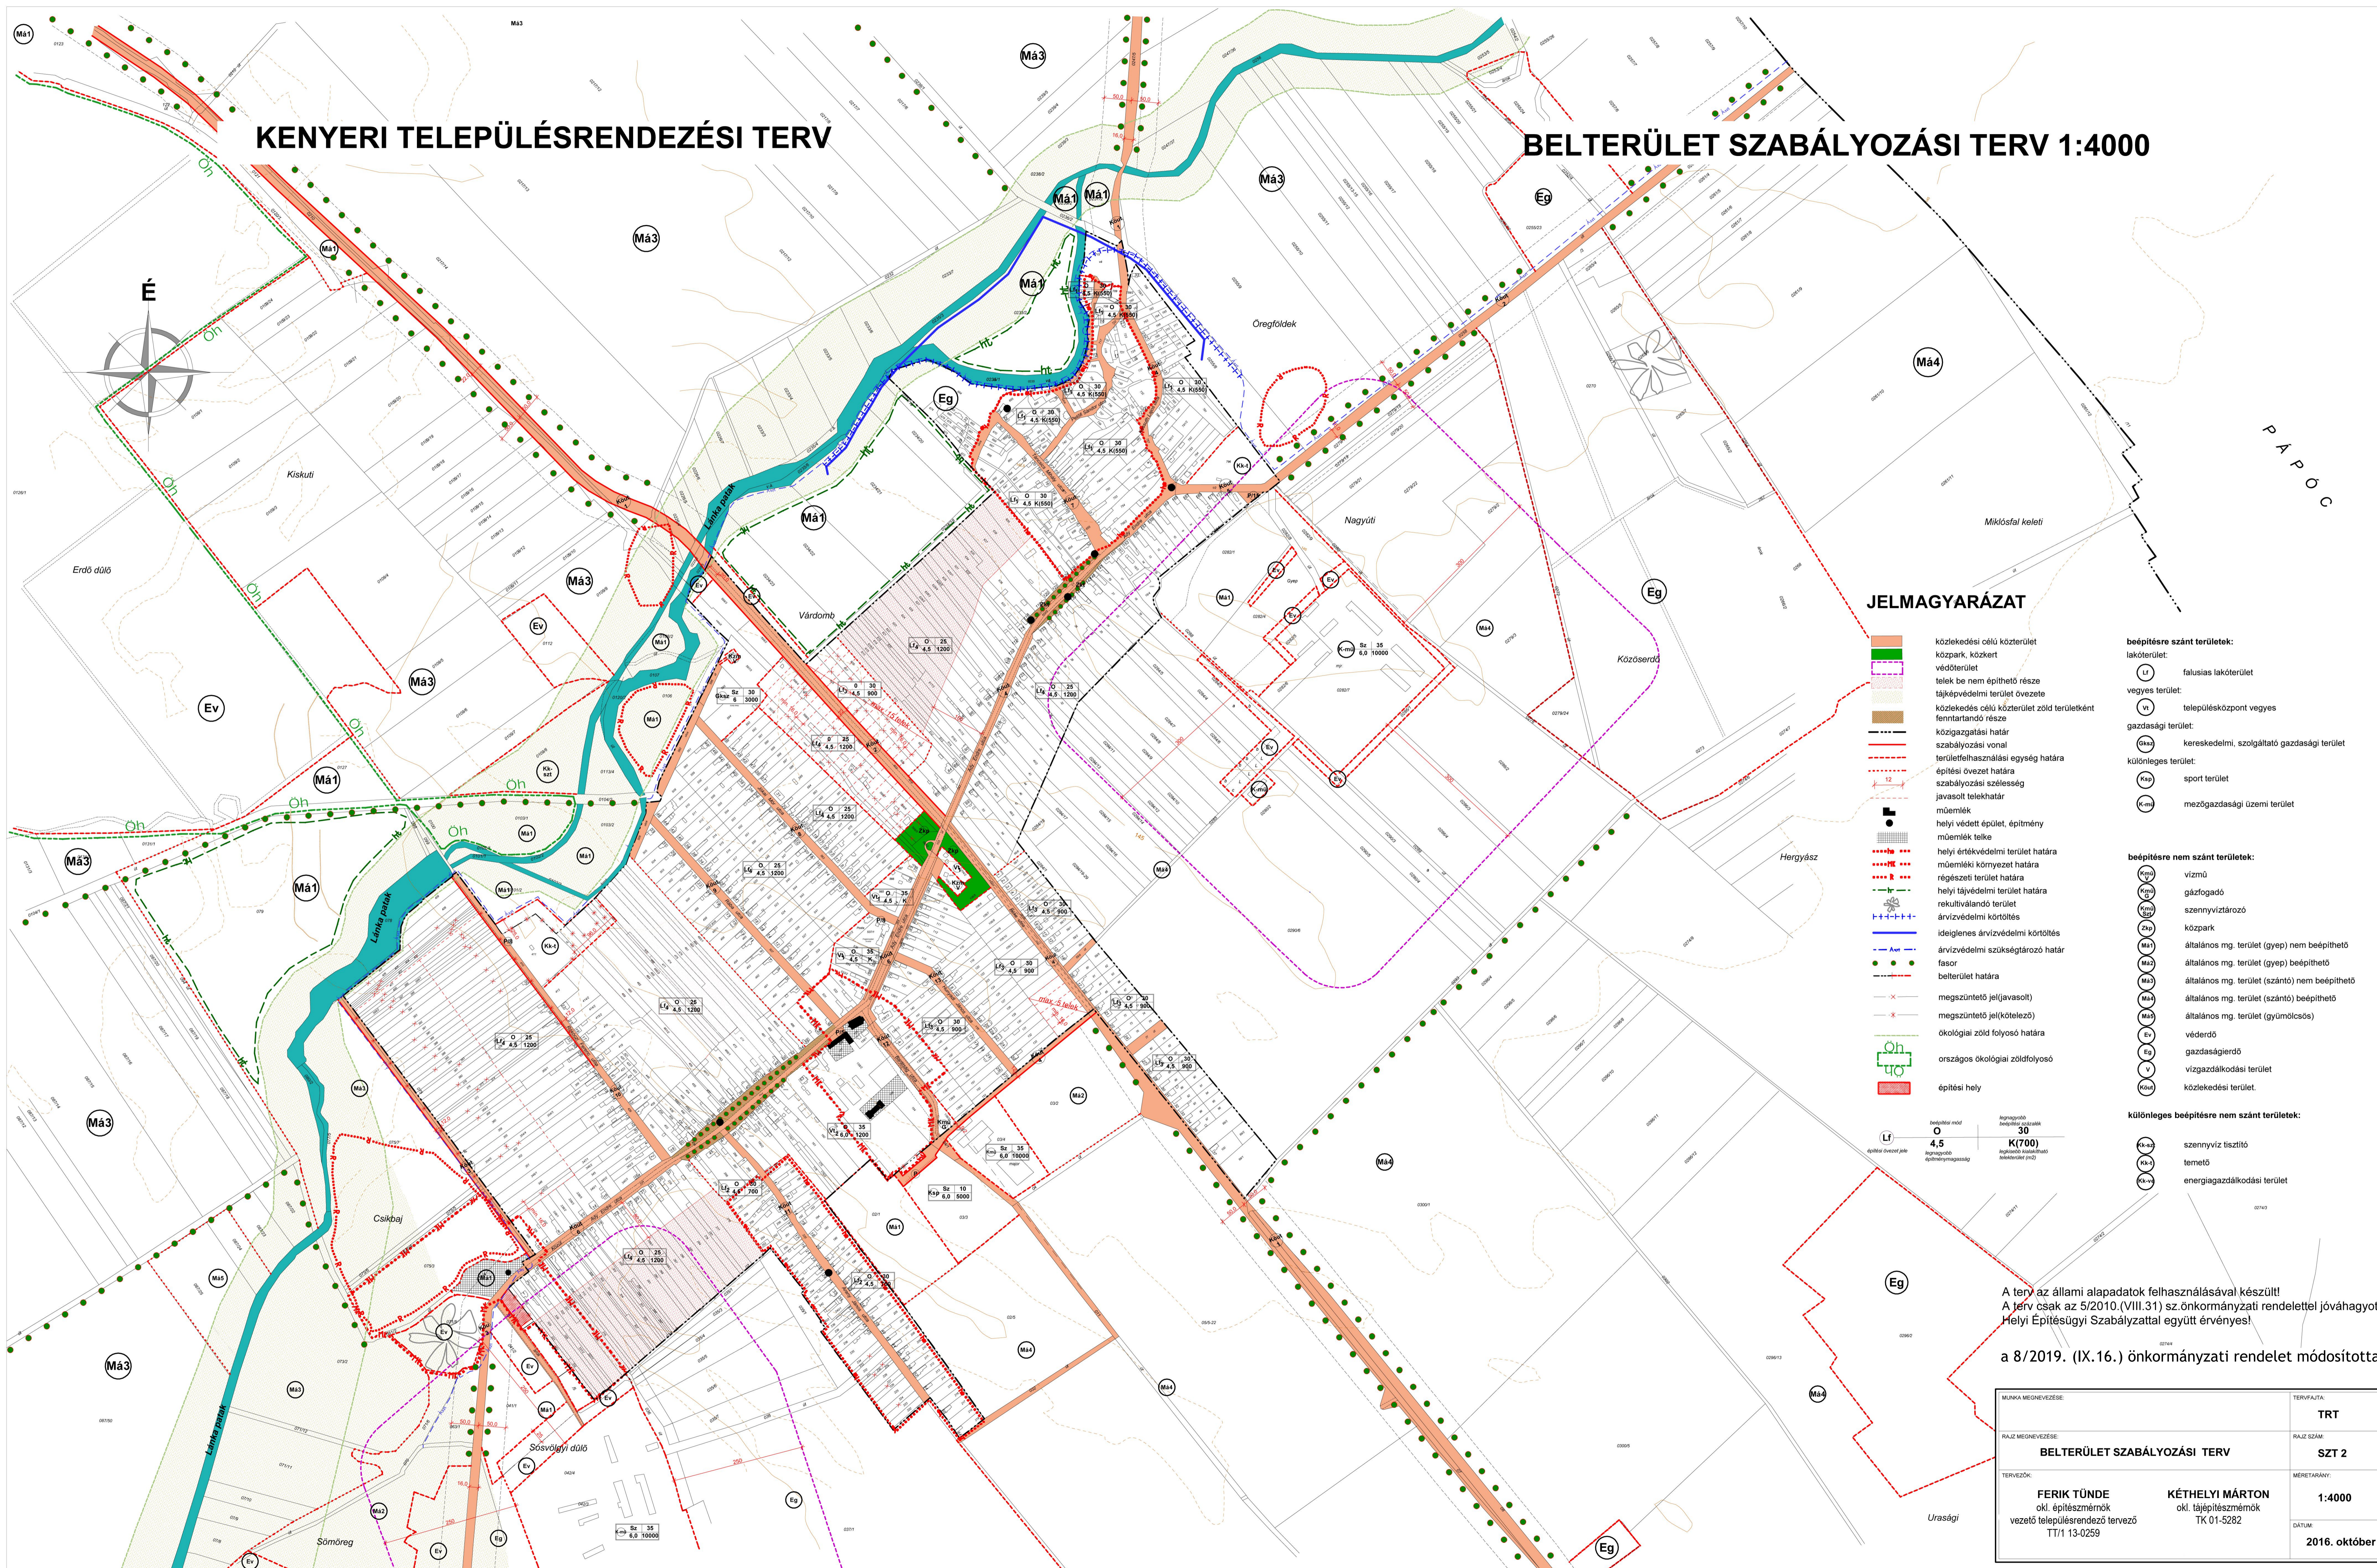

## JELMAGYARÁZAT

- közlekedési célú közterület
- közpark, közkert
- védőterület
- telek be nem építhető része
- tájképvédelmi terület övezete
- közlekedési célú közterület zöld területként fenntartandó része
- közigazgatási határ
- szabályozási vonal
- területfelhasználási egység határa
- építési övezet határa
- szabályozási szélesség
- javasolt telekhatár
- műemlék
- helyi védett épület, építmény
- műemlék telke
- helyi értékvédelmi terület határa
- műemléki környezet határa
- régészeti terület határa
- helyi tájképvédelmi terület határa
- rekvizitandó terület
- árvízvédelmi körtöltés
- idigénes árvízvédelmi körtöltés
- árvízvédelmi szükségterület határ
- fasor
- belterület határa
- megszüntető jel(javasolt)
- megszüntető jel(kötelező)
- ökológiai zöld folyosó határa
- országos ökológiai zöldfolyosó
- építési hely

- beépítésre szánt területek:**
- lakóterület
  - falusias lakóterület
- vegyes terület:**
- településközpont vegyes
- gazdasági terület:**
- kereskedelmi, szolgáltató gazdasági terület
- különleges terület:**
- sport terület
  - mezőgazdasági üzemi terület
- beépítésre nem szánt területek:**
- vízmű
  - gázföldgáz
  - szennyvíztározó
  - közpark
  - általános mg. terület (gyep) nem beépíthető
  - általános mg. terület (gyep) beépíthető
  - általános mg. terület (szántó) nem beépíthető
  - általános mg. terület (szántó) beépíthető
  - általános mg. terület (gyümölcsös)
  - védendő
  - gazdasági
  - vízgazdálkodási terület
  - közlekedési terület

A terv az állami alapadatok felhasználásával készült!  
 A terv csak az 5/2010.(VIII.31) sz. önkormányzati rendelettel jóváhagyott,  
 Helyi Építészeti Szabályzattal együtt érvényes!  
 a 8/2019. (IX.16.) önkormányzati rendelet módosította

MUNKA MEGNEVEZÉSE:	TERVFAJTA:
RAJZ MEGNEVEZÉSE:	TRT
<b>BELTERÜLET SZABÁLYOZÁSI TERV</b>	<b>SZT 2</b>
TERVEZŐK:	MÉRLETARÁNY:
<b>FERIK TÜNDE</b> okl. építészmérnök vezető településrendezési tervező TT1 13-0259	<b>KÉTHELYI MÁRTON</b> okl. tájépítészmérnök TK 01-5262
	DÁTUM:
	<b>2016. október</b>